




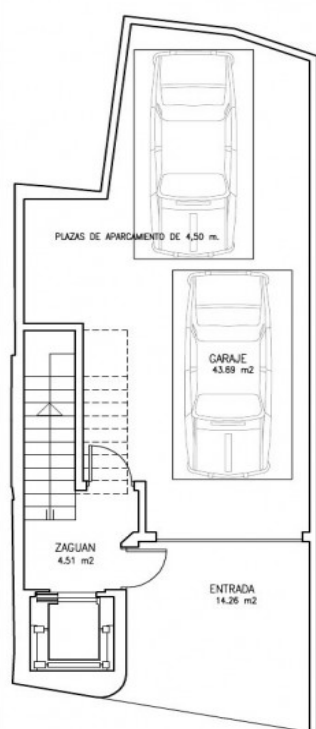


PLANTA BAJA
SUP. UTIL: 61.69m².

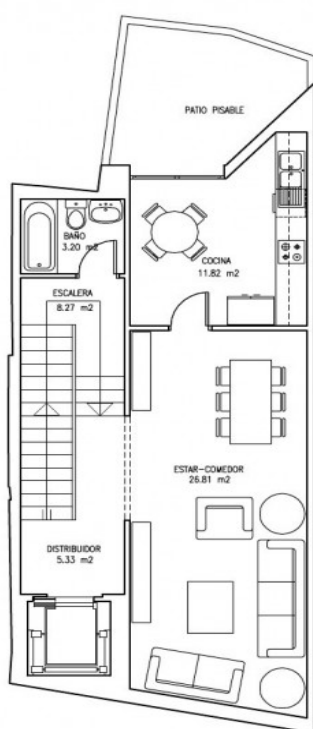

PLANTA PISO 1º
SUP. UTIL: 55.43m².

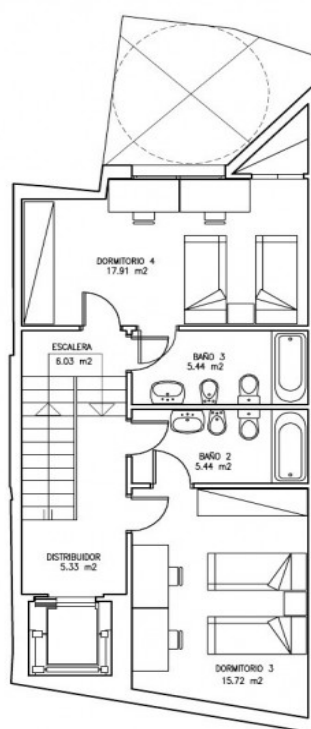

PLANTA PISO 2º
SUP. UTIL: 55.87m².

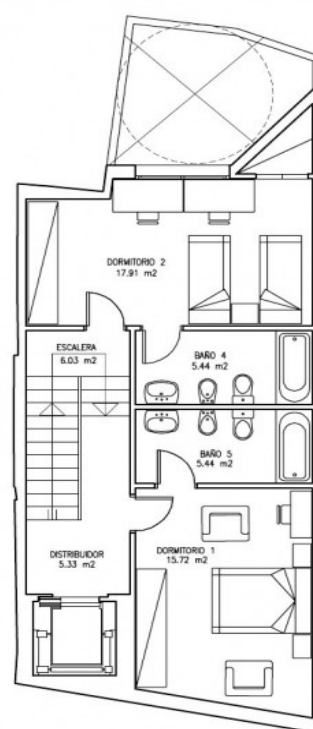

PLANTA PISO 3º
SUP. UTIL: 55.87m².

SOLUCION 6 (SUP.UTIL. TOTAL 229.86m²)

escala 1:100



SOLUCION 1 (SUP.UTIL. TOTAL 229.72m².)

escala 1:100
21/02/08



Costa Blanca - Elche

Venta - Solar

Ref. ML0041

160.000€



0 HABITACIONES



0 BAÑOS



0M²



62M²



EN PROCESO



Solar edificable de 62 m2 con proyecto hecho y licencia en el centro de Elche. Varias opciones para construir. Muy interesante!!.

Información clave

■ Parcela: 62m²

■ Calificación energética: En proceso

■ Año de construcción: 1 año