




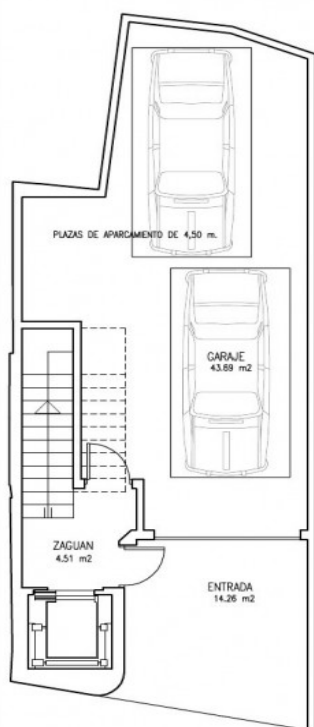


PLANTA BAJA
SUP. UTIL: 61.69m².

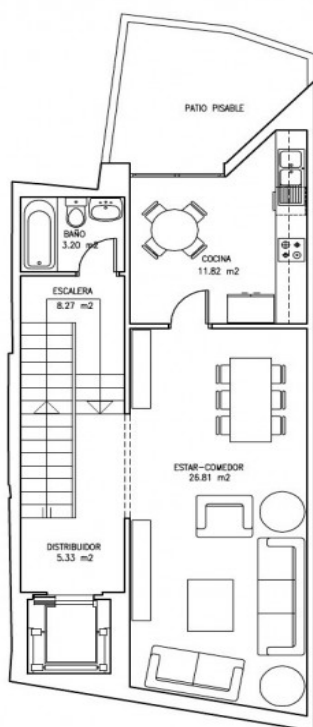

PLANTA PISO 1º
SUP. UTIL: 55.43m².

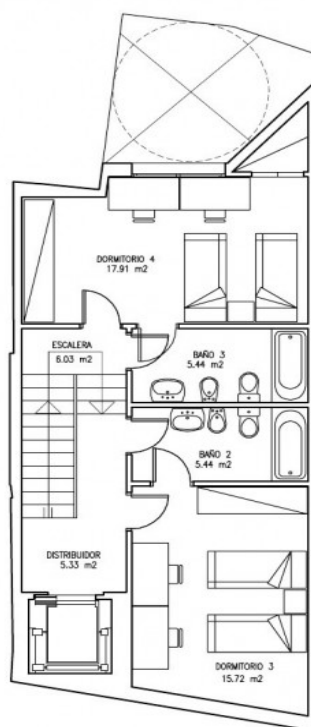

PLANTA PISO 2º
SUP. UTIL: 55.87m².

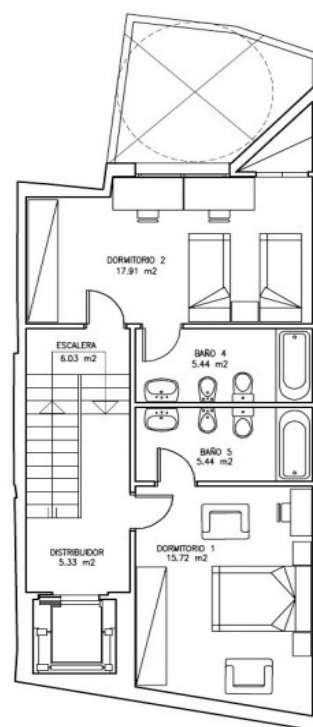

PLANTA PISO 3º
SUP. UTIL: 55.87m².

SOLUCION 6 (SUP.UTIL. TOTAL 229.86m²)

escala 1:100



SOLUCION 1 (SUP.UTIL. TOTAL 229.72m².)

escala 1:100
21/02/08



Costa Blanca - Elche

For Sale -

Réf. ML0041

160.000€



0 CHAMBRES



0 SALLES DE BAIN



0M²



62M²



EN COURS



Principales caractéristiques

■ Intrigue: 62m²

■ Énergie: En cours

■ Année de construction: 1 año